



MIEJSCOWY PLAN ZAGOSPODAROWANIA PRZESTRZENNEGO GMINY KĘPNO DLA OBSZARU MIASTA KĘPNO
ZAŁĄCZNIK NR 1 - RYSUNEK PLANU - SKALA 1:1000
arkusz nr 52



5682000

5681900

5681800

5681700

5682000

5681900


5681800

5681700

22ZN

50U

mapa zasadnicza w postaci wektorowej - licencja nr ODGK.6642.144.2023_3008_P
układ współrzędnych 2000 (strefa VII) - EPSG:2177

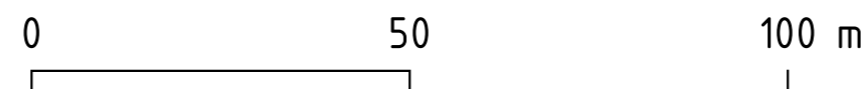

Załącznik nr 1 do uchwały Rady Miejskiej w Kępnie
nr .../.../2024 z dnia 2024 r.
w sprawie uchwalenia miejscowego planu zagospodarowania
przestrzennego Gminy Kępno dla obszaru miasta Kępno
arkusz nr 52 - skala 1:1000

6499900

6500000

6500100

6500200

6500300

6500400