




MIEJSCOWY PLAN ZAGOSPODAROWANIA PRZESTRZENNEGO GMINY KĘPNO DLA OBSZARU MIASTA KĘPNO
 ZAŁĄCZNIK NR 1 - RYSUNEK PLANU - SKALA 1:1000
 arkusz nr 1

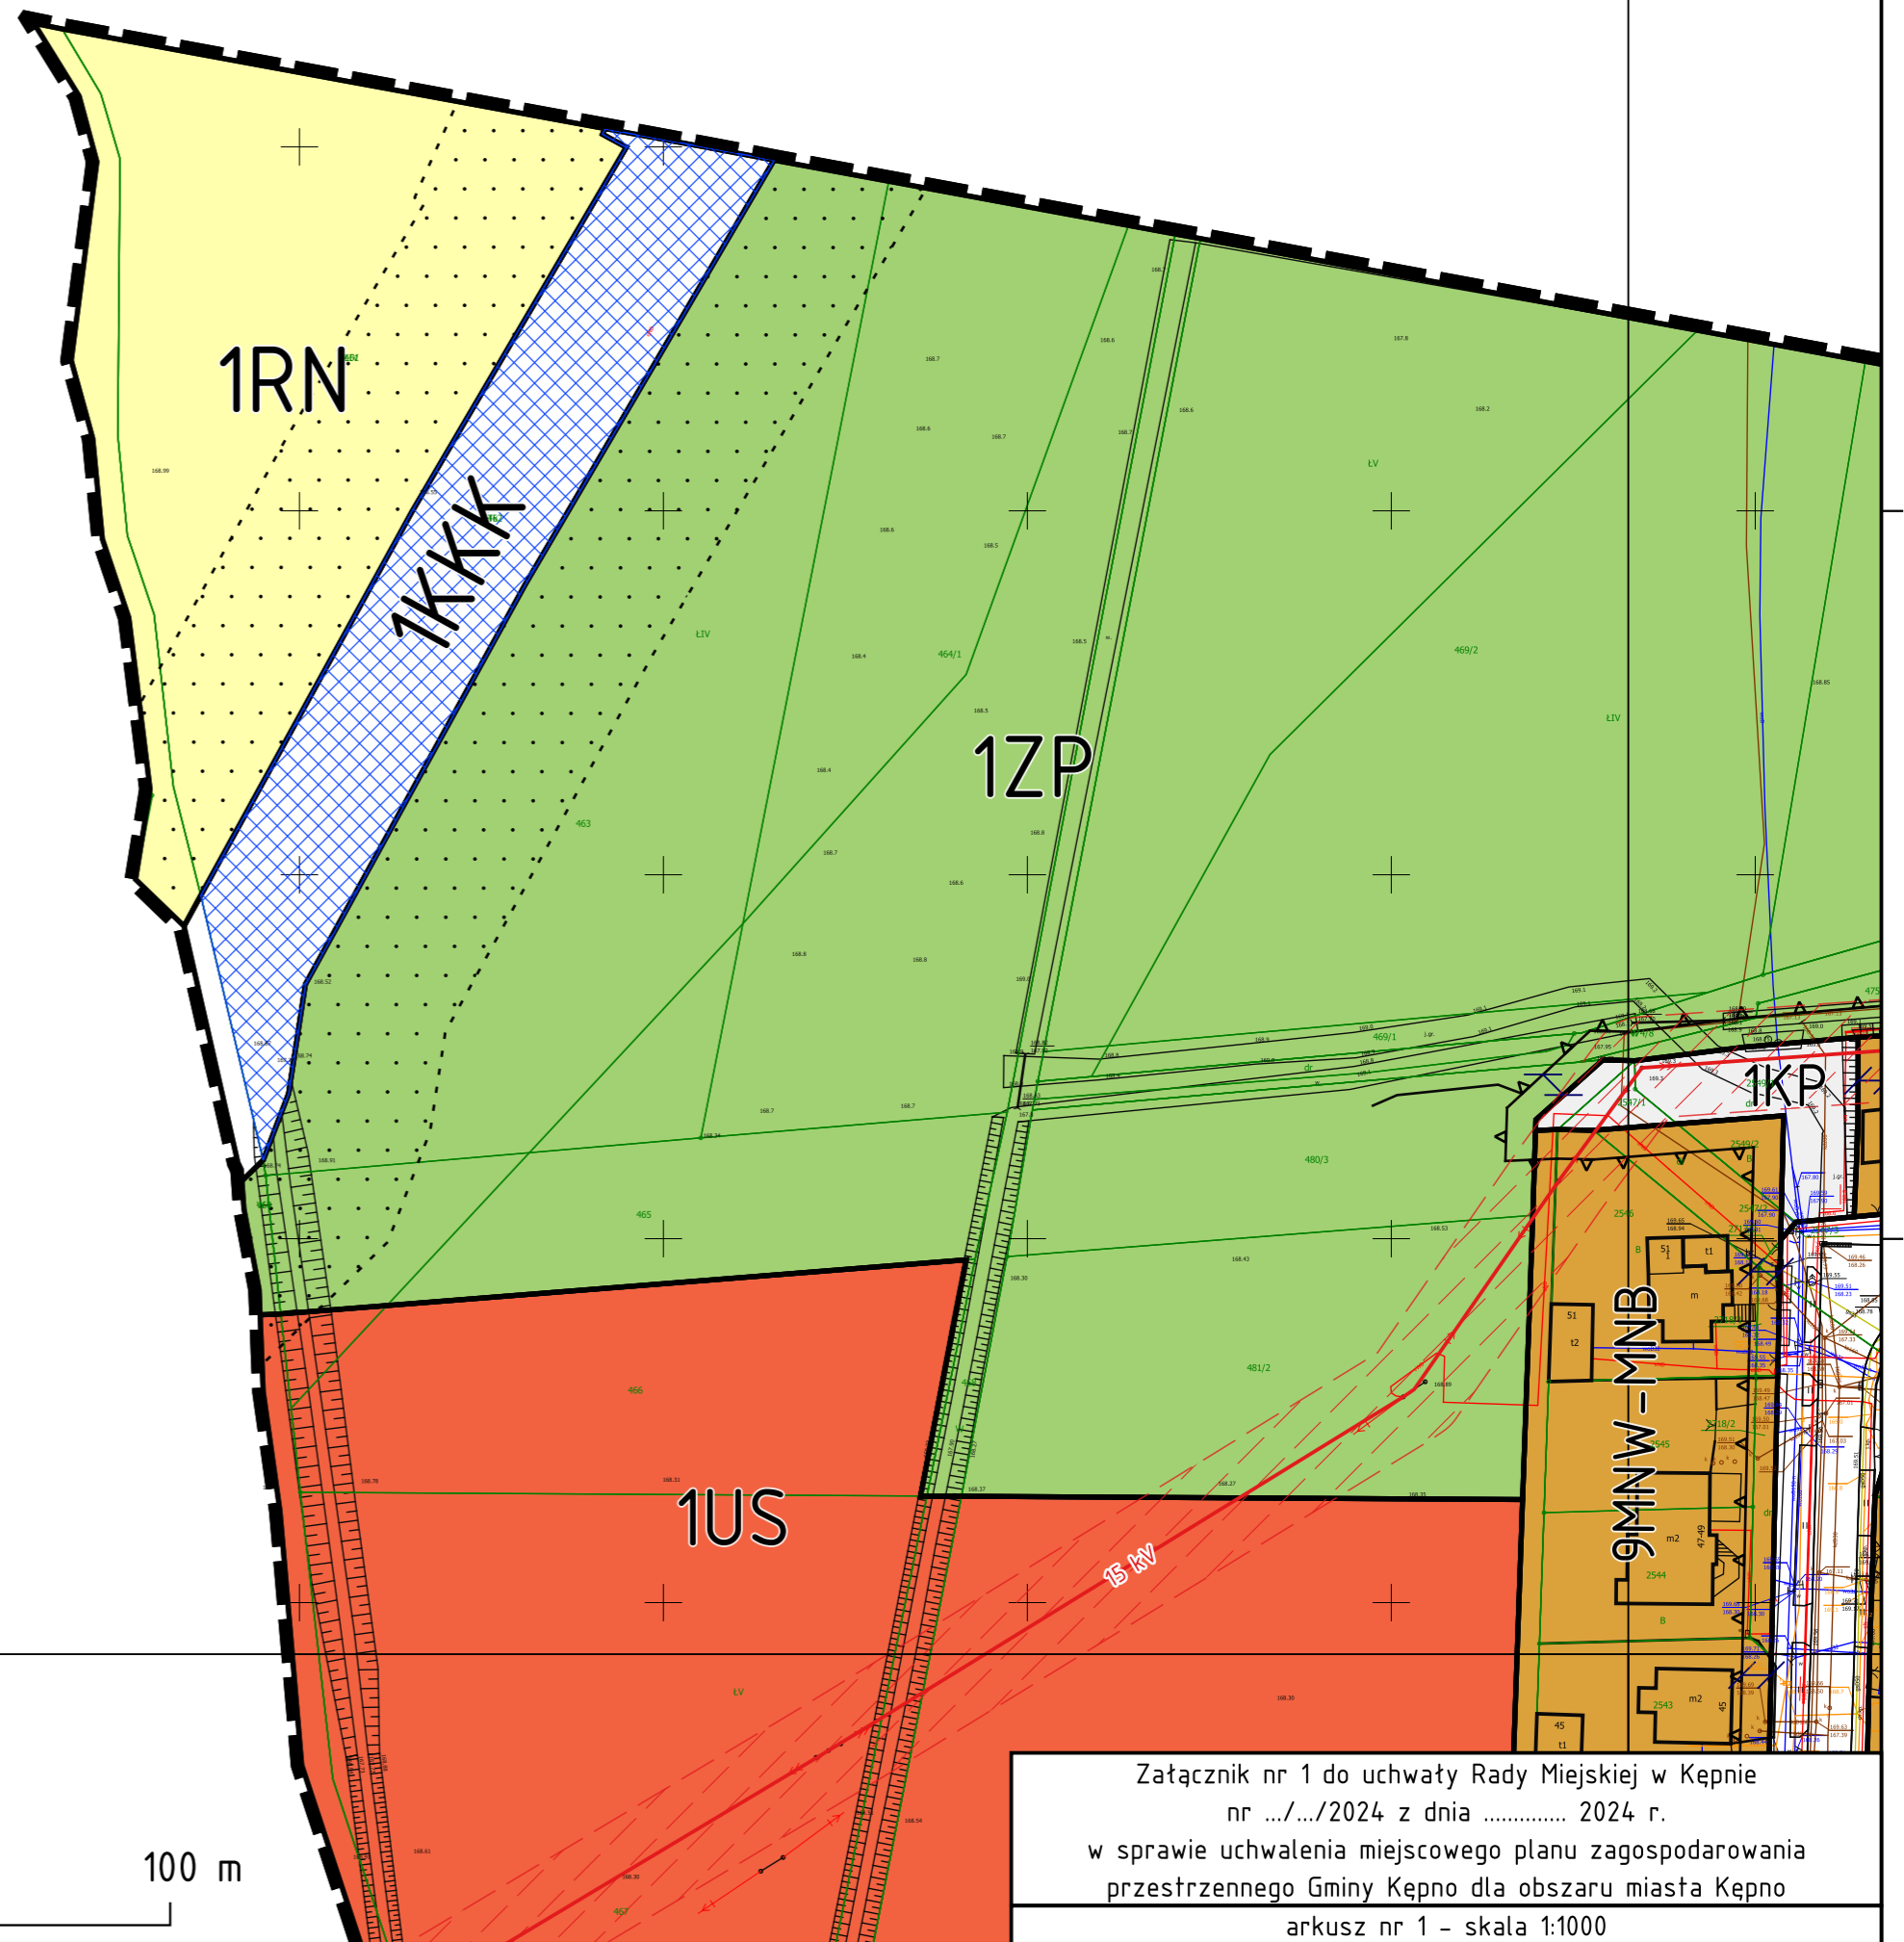

mapa zasadnicza w postaci wektorowej - licencja nr ODGK.6642.144.2023_3008_P
 układ współrzędnych 2000 (strefa VII) - EPSG:2177

Załącznik nr 1 do uchwały Rady Miejskiej w Kępnie
 nr .../.../2024 z dnia 2024 r.
 w sprawie uchwalenia miejscowego planu zagospodarowania
 przestrzennego Gminy Kępno dla obszaru miasta Kępno
 arkusz nr 1 - skala 1:1000

5685400
5685300
5685200
5685100

6498900 6499000 6499100 6499200 6499300

6498900 6499000 6499100 6499200 6499300

5685400
5685300
5685200
5685100