




MIEJSCOWY PLAN ZAGOSPODAROWANIA PRZESTRZENNEGO GMINY KĘPNO DLA OBSZARU MIASTA KĘPNO  
ZAŁĄCZNIK NR 1 - RYSUNEK PLANU - SKALA 1:1000  
arkusz nr 2

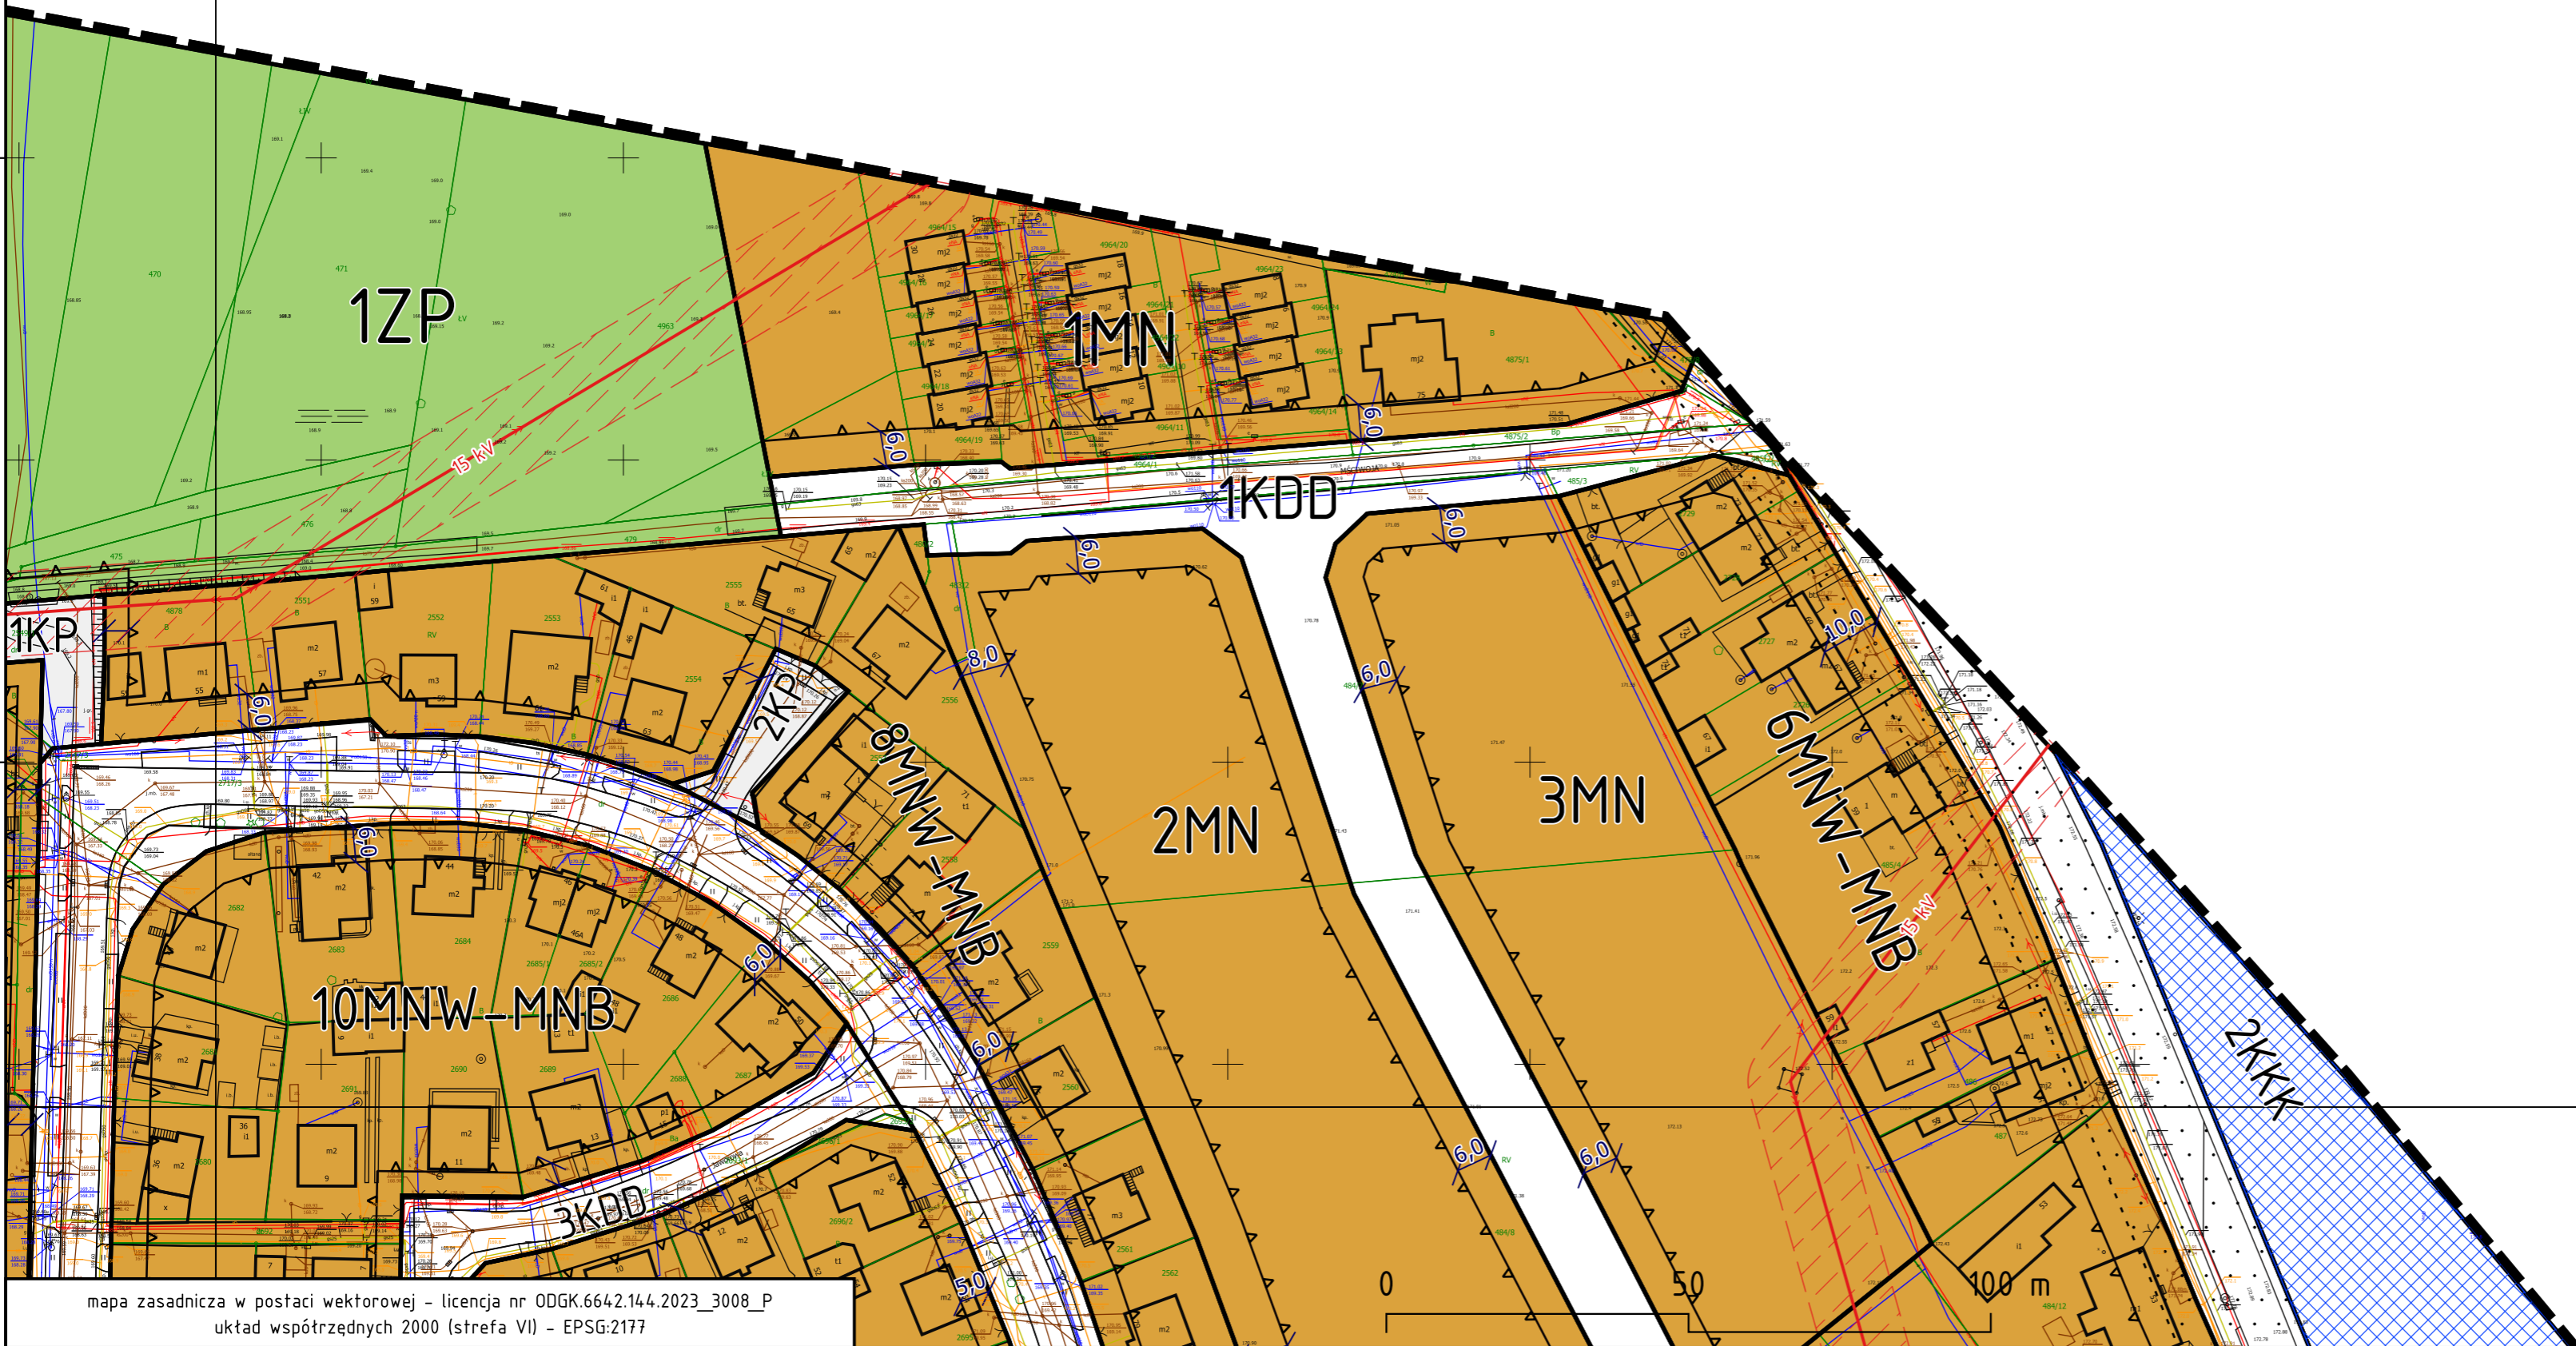

mapa zasadnicza w postaci wektorowej - licencja nr ODGK.6642.144.2023\_3008\_P  
układ współrzędnych 2000 (strefa VII) - EPSG:2177

Załącznik nr 1 do uchwały Rady Miejskiej w Kępnie  
nr .../.../2024 z dnia ..... 2024 r.  
w sprawie uchwalenia miejscowego planu zagospodarowania  
przestrzennego Gminy Kępno dla obszaru miasta Kępno  
arkusz nr 2 - skala 1:1000

6499400

6499500

6499600

6499700

6499800

6499900

5685400

5685300

5685200

5685100

5685400

5685300

5685200

5685100