
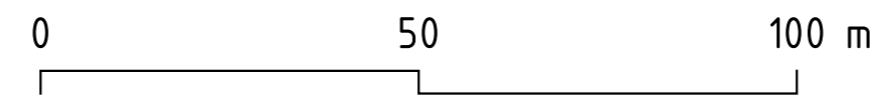


MIEJSCOWY PLAN ZAGOSPODAROWANIA PRZESTRZENNEGO GMINY KĘPNO DLA OBSZARU MIASTA KĘPNO  
ZAŁĄCZNIK NR 1 - RYSUNEK PLANU - SKALA 1:1000  
arkusz nr 55

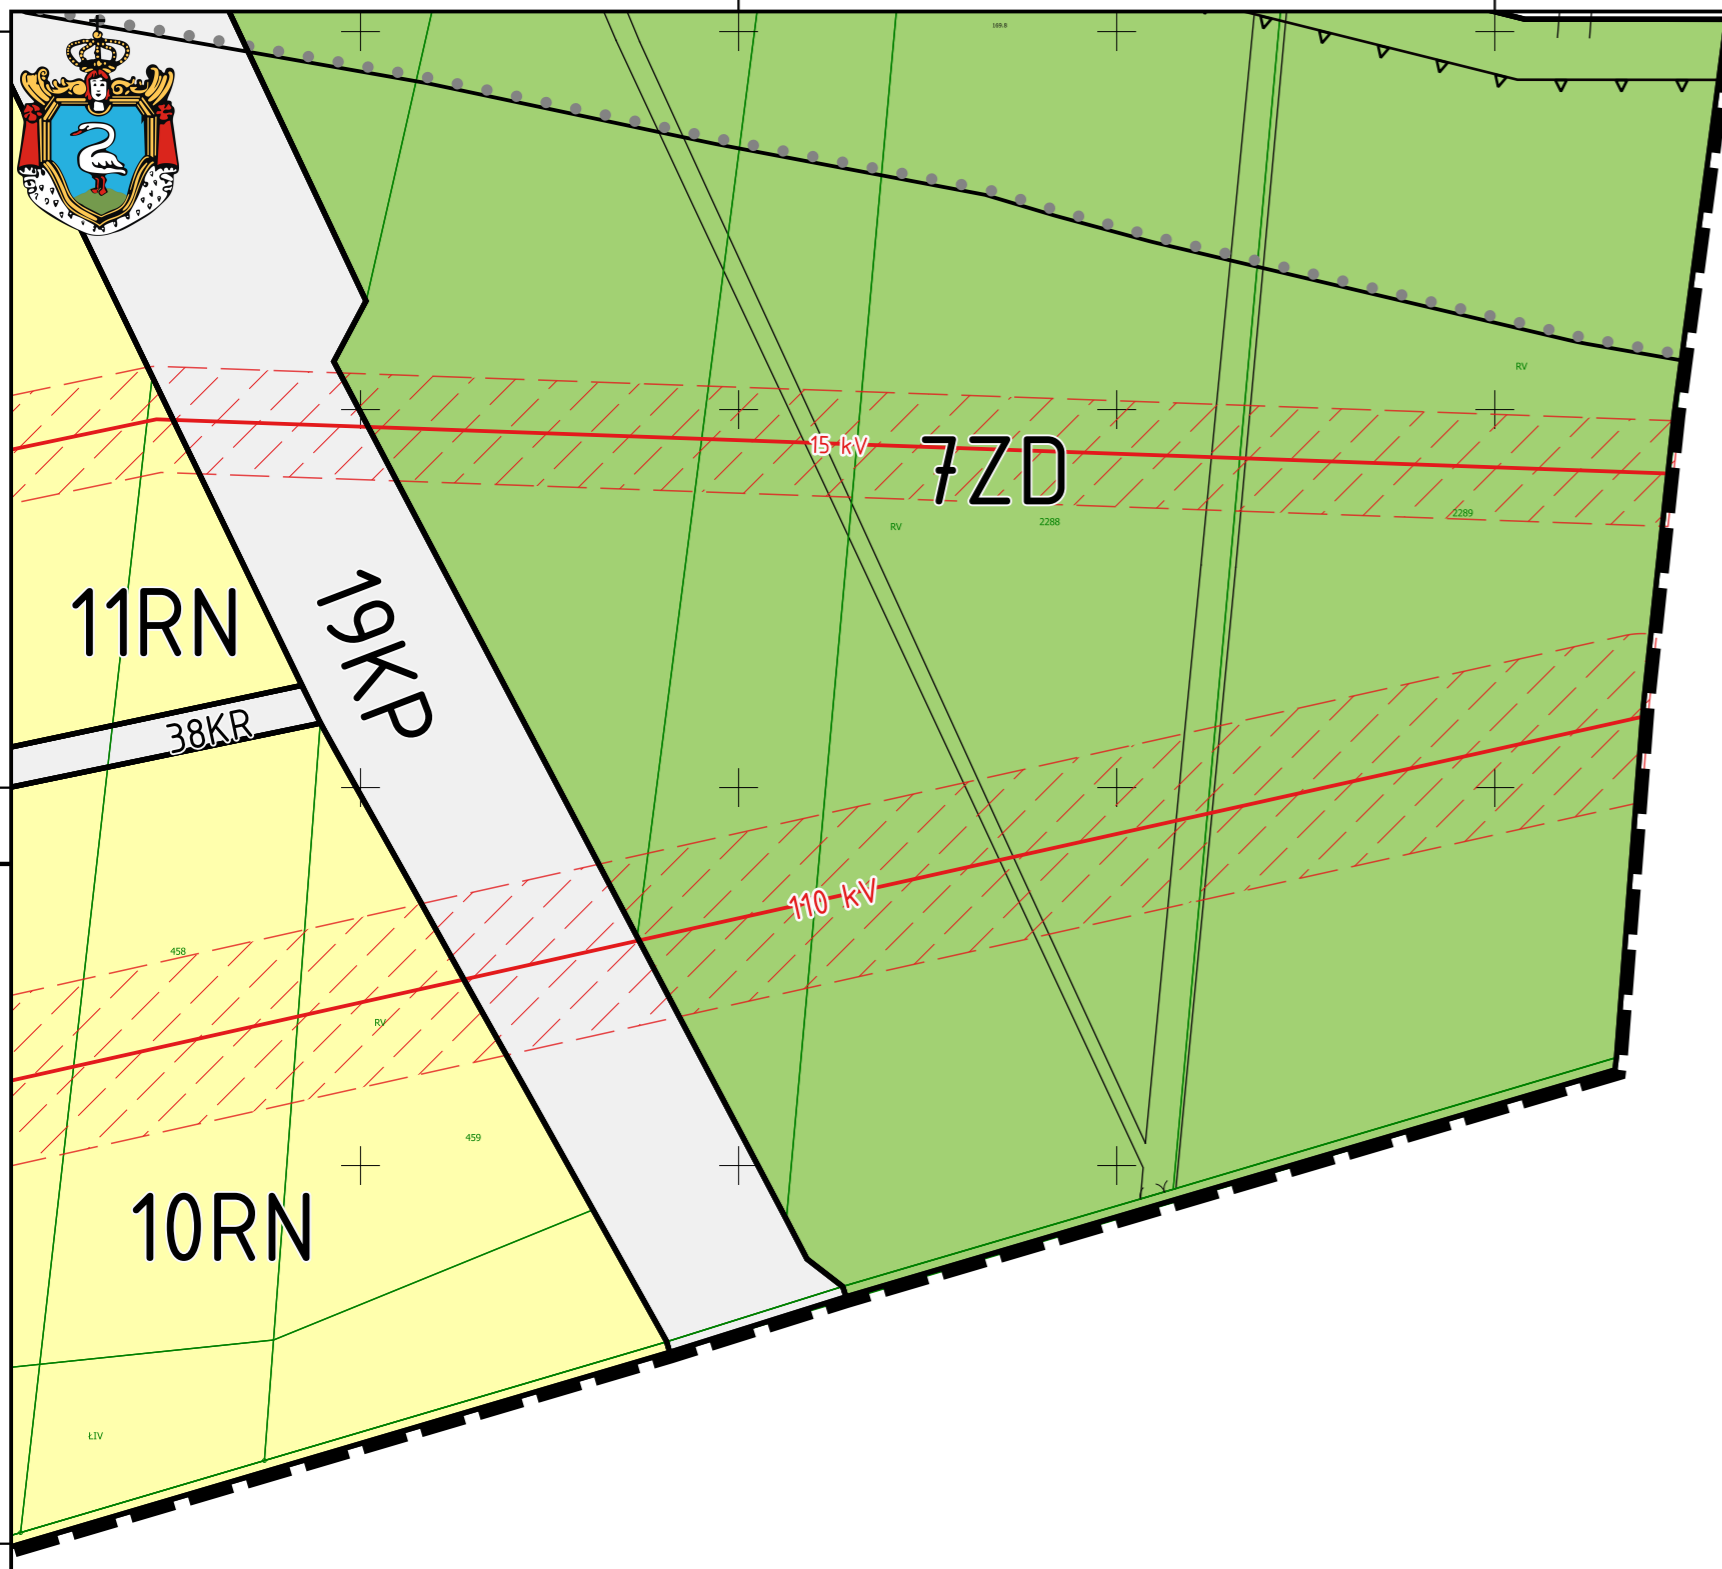

mapa zasadnicza w postaci wektorowej - licencja nr ODGK.6642.144.2023\_3008\_P  
układ współrzędnych 2000 (strefa VII) - EPSG:2177

Załącznik nr 1 do uchwały Rady Miejskiej w Kępnie  
nr .../.../2024 z dnia ..... 2024 r.  
w sprawie uchwalenia miejscowego planu zagospodarowania  
przestrzennego Gminy Kępno dla obszaru miasta Kępno  
arkusz nr 55 - skala 1:1000

5681700  
5681600  
5681500  
5681400

5681700  
5681600  
5681500  
5681400

6498900  
6499000

6499000  
6499100

6499100  
6499200

6499200  
6499300

6499300  
6499400