


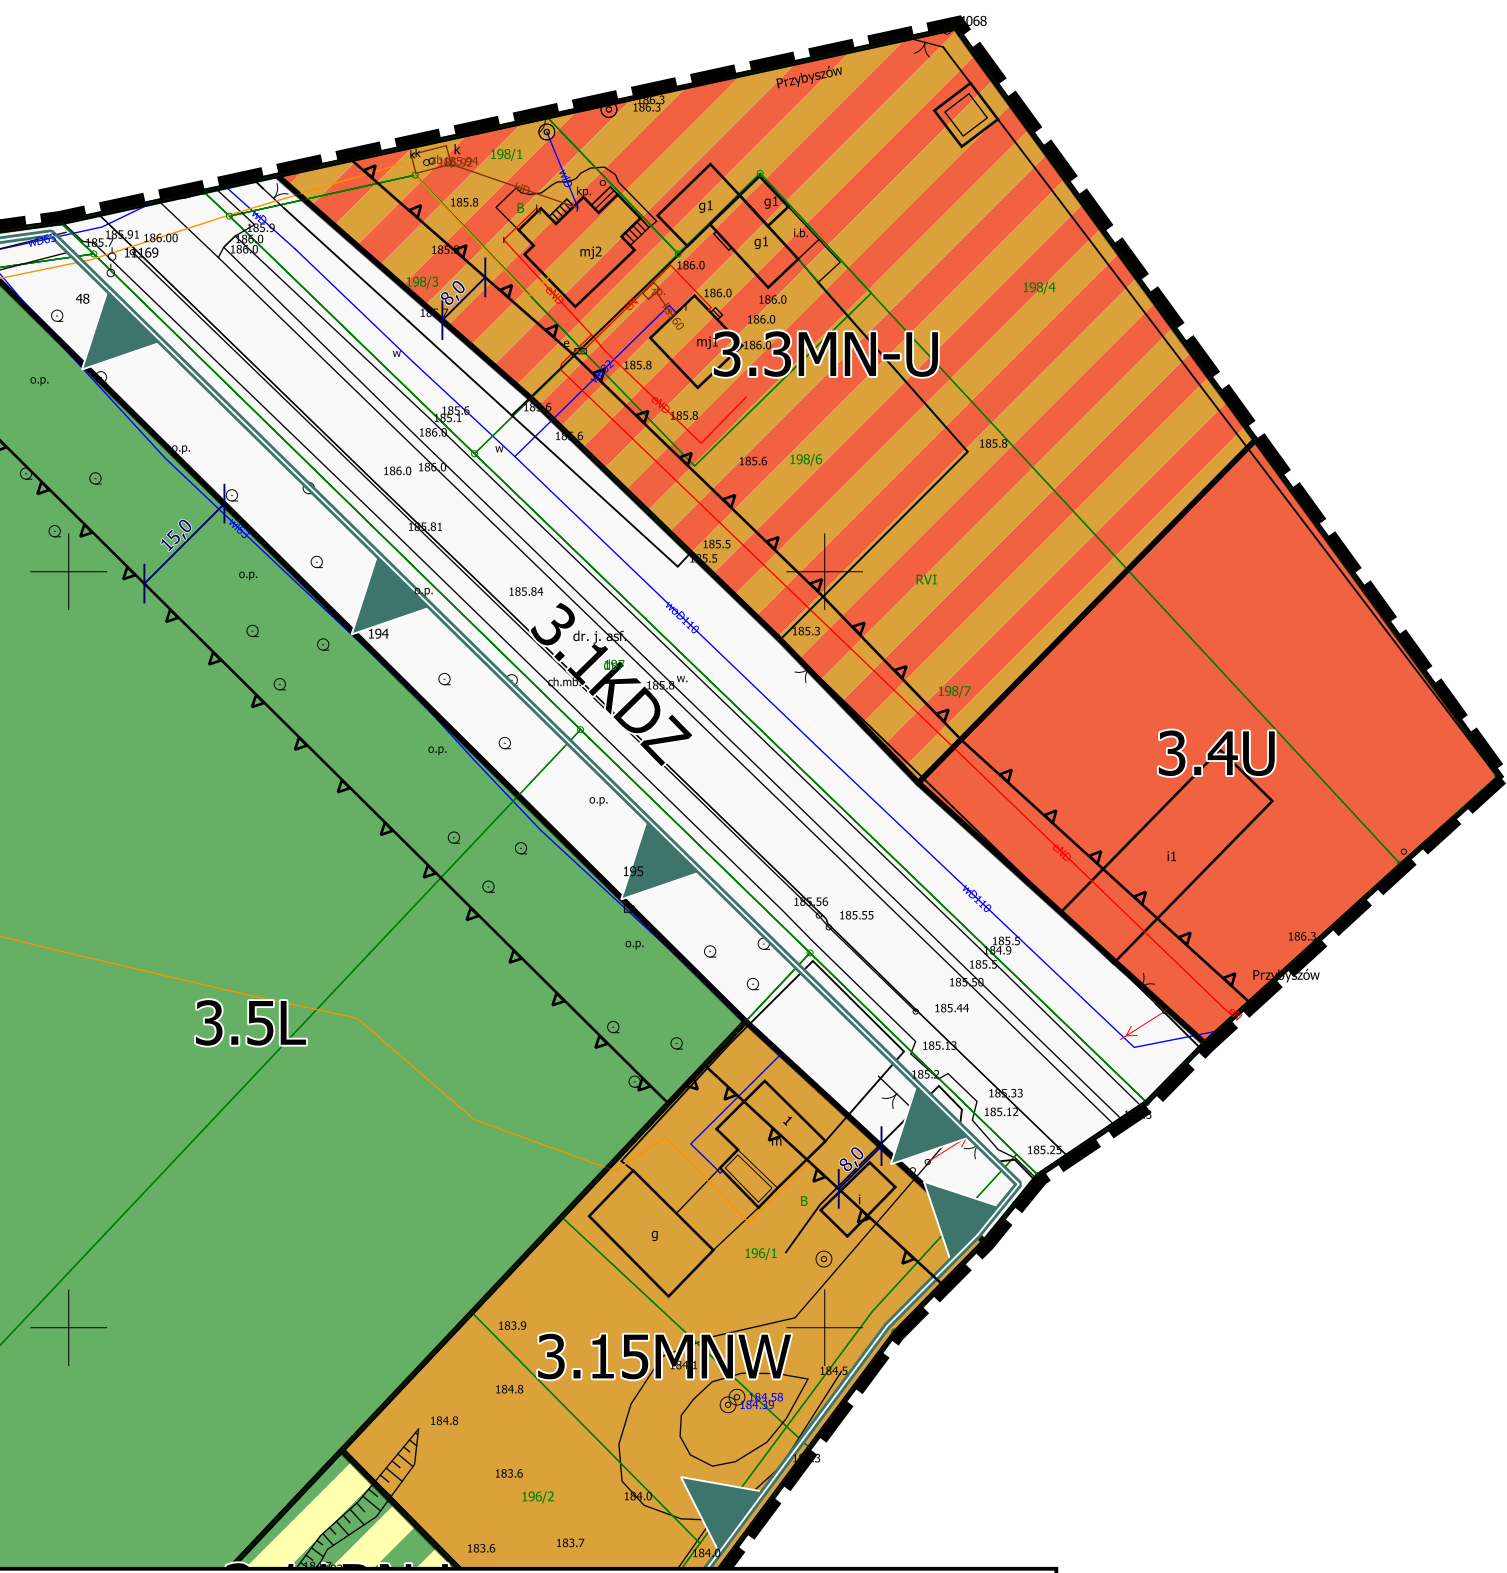


5687600
5687700
5687800
5687900
5688000
5688100

5687600
5687700
5687800
5687900
5688000
5688100



mapa zasadnicza w postaci wektorowej – licencja nr ODGK.6642.493.2023_3008_P
układ współrzędnych 2000 (strefa VI) – EPSG:21177

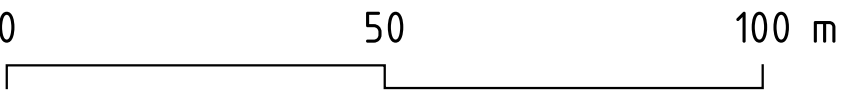

MIEJSCOWY PLAN ZAGOSPODAROWANIA PRZESTRZENNEGO MIASTA I GMINY KĘPNO W OBRĘBACH EWIDENCYJNYCH: BOREK MIELECKI, OSINY, PRZYBYSZÓW, RZETNIA, SZKLARKA MIELECKA
Załącznik nr 1 do uchwały Rady Miejskiej w Kępnie nr/2025 z dnia 2025 r. w sprawie uchwalenia miejscowego planu zagospodarowania przestrzennego Miasta i Gminy Kępno w obrębach ewidencyjnych: Borek Mielecki, Osiny, Przybyszów, Rzetnia, Szklarka Mielecka
arkusz nr 38 – skala 1:1000

6497700 6497800 6497900 6498000 6498100 6498200 6498300 6498400 6498500