




MIEJSCOWY PLAN ZAGOSPODAROWANIA PRZESTRZENNEGO GMINY KĘPNO DLA OBSZARU MIASTA KĘPNO  
 ZAŁĄCZNIK NR 1 - RYSUNEK PLANU - SKALA 1:1000  
 arkusz nr 19

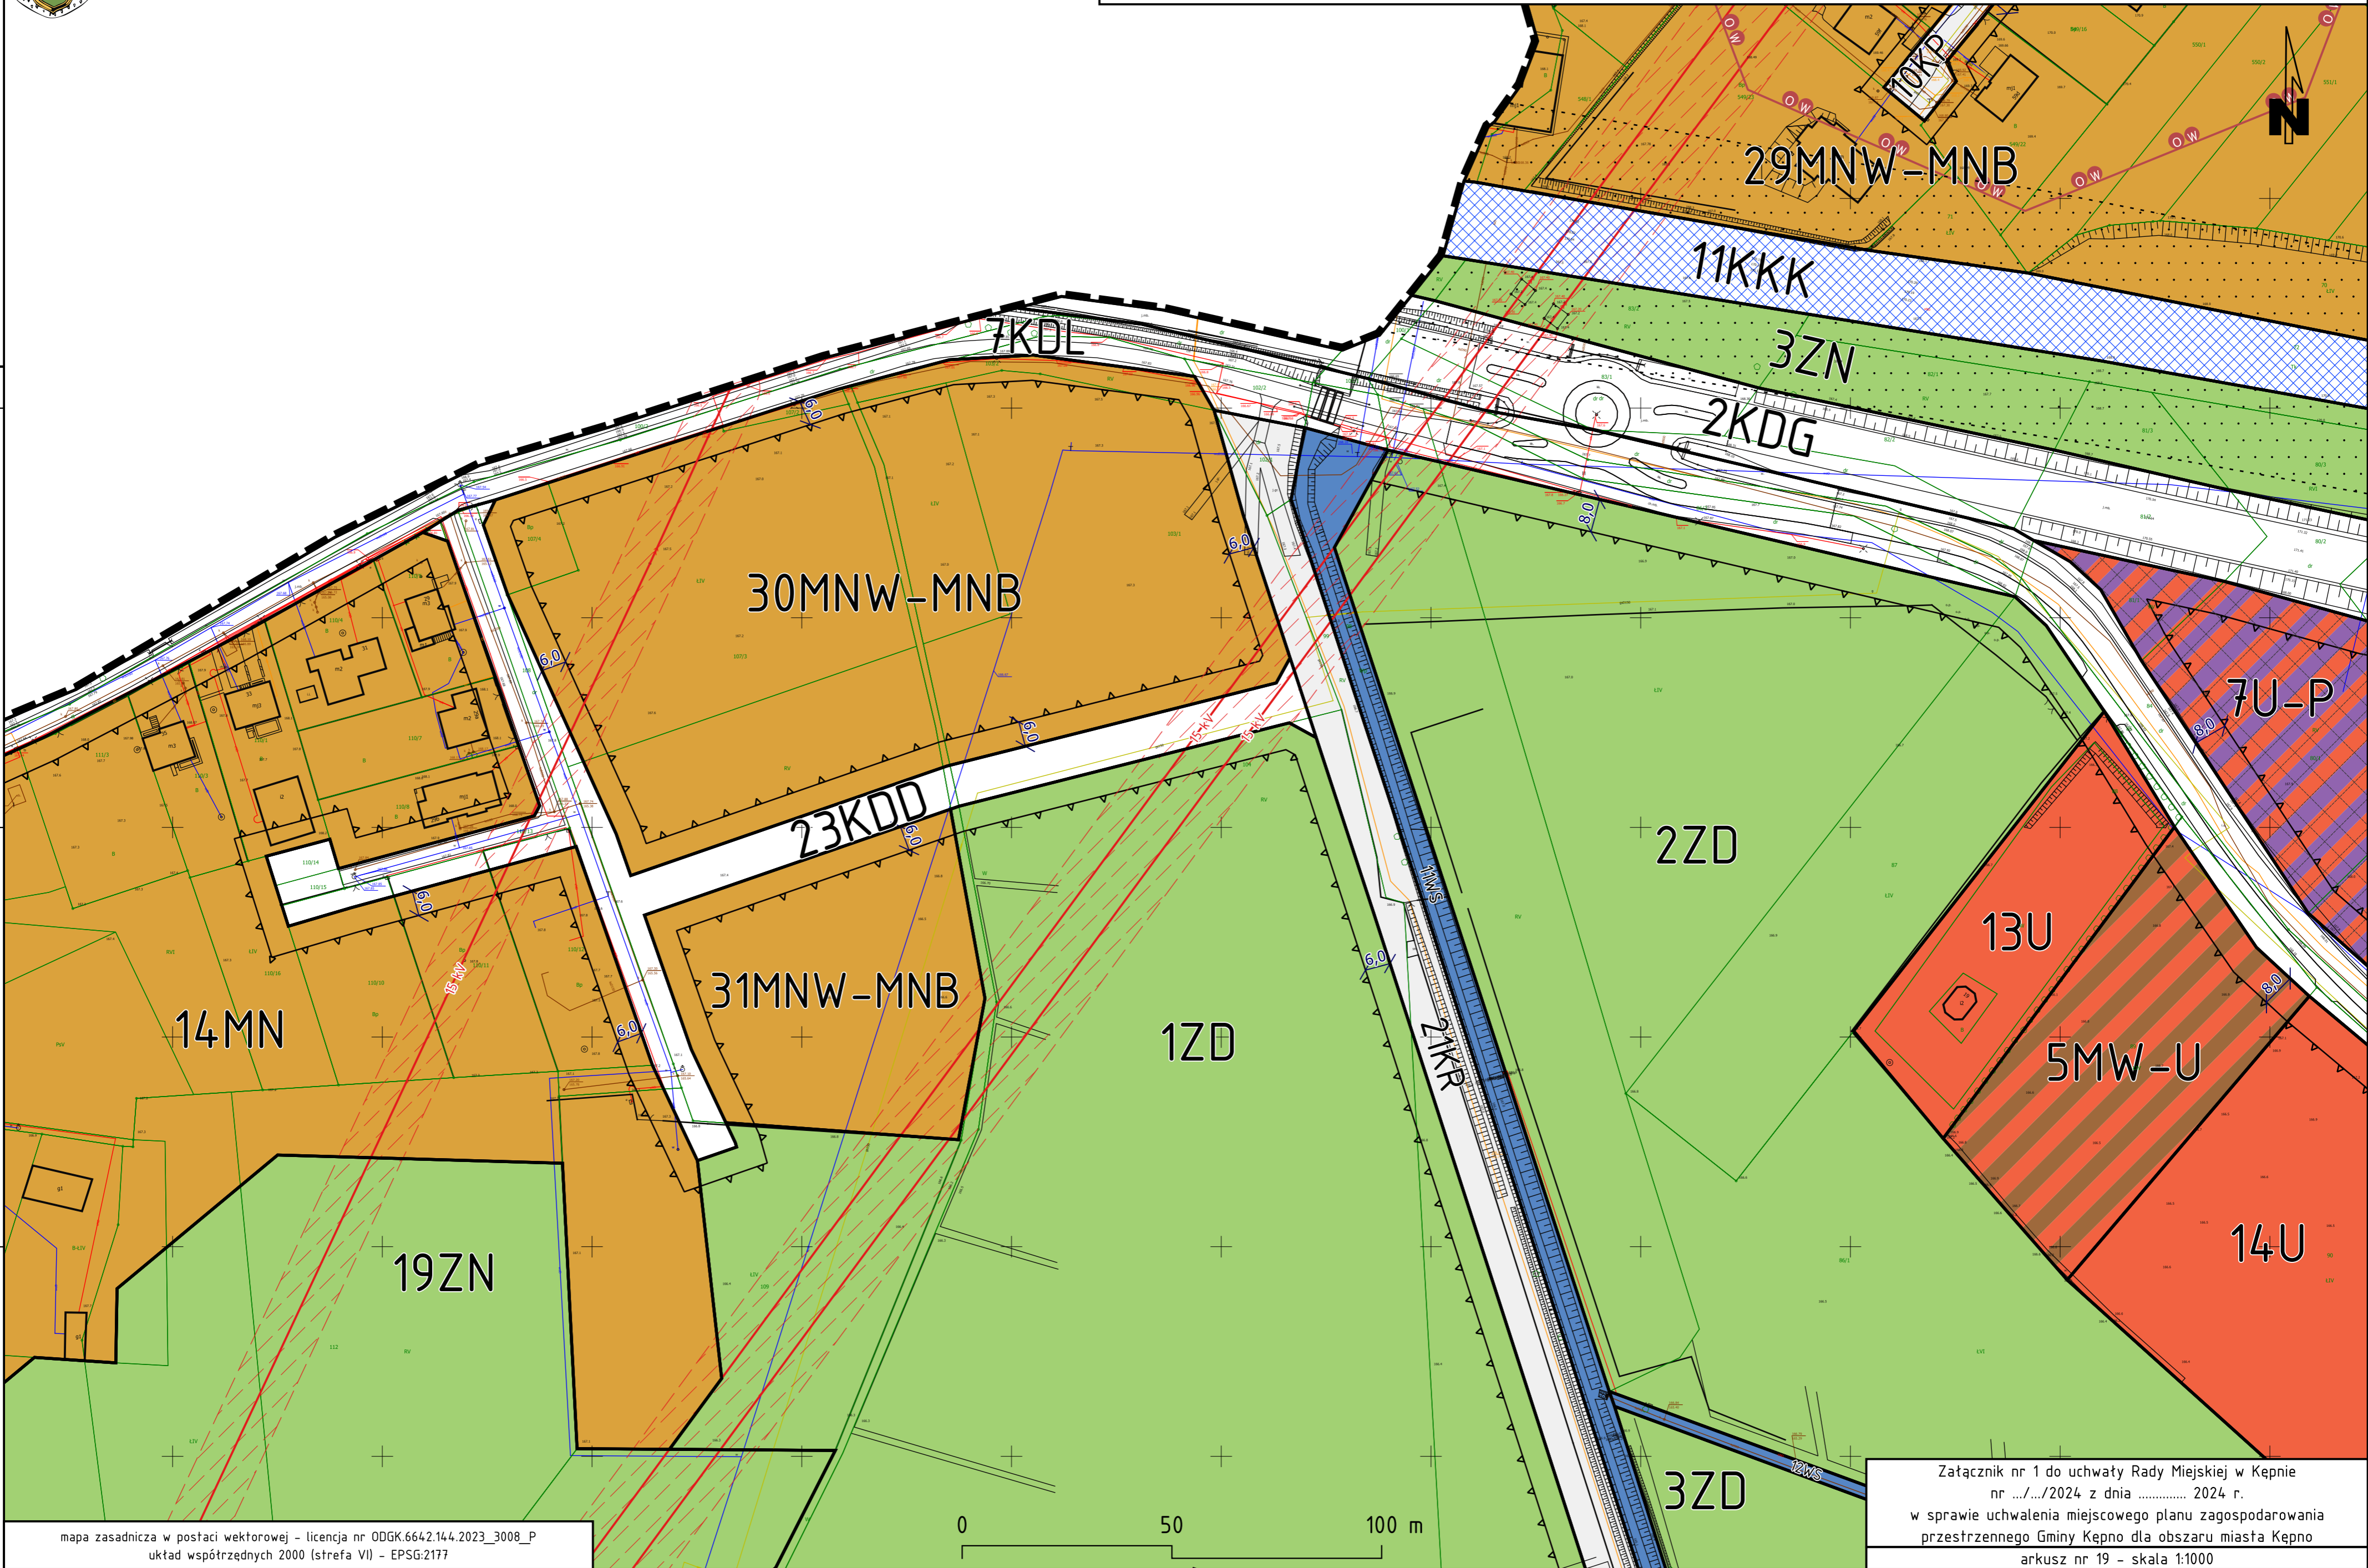

mapa zasadnicza w postaci wektorowej - licencja nr ODGK.6642.144.2023\_3008\_P  
 układ współrzędnych 2000 (strefa VII) - EPSG:2177

Załącznik nr 1 do uchwały Rady Miejskiej w Kępnie  
 nr .../.../2024 z dnia ..... 2024 r.  
 w sprawie uchwalenia miejscowego planu zagospodarowania  
 przestrzennego Gminy Kępno dla obszaru miasta Kępno  
 arkusz nr 19 - skala 1:1000