


MIEJSCOWY PLAN ZAGOSPODAROWANIA PRZESTRZENNEGO GMINY KĘPNO DLA OBSZARU MIASTA KĘPNO
ZAŁĄCZNIK NR 1 - RYSUNEK PLANU - SKALA 1:1000
arkusz nr 49

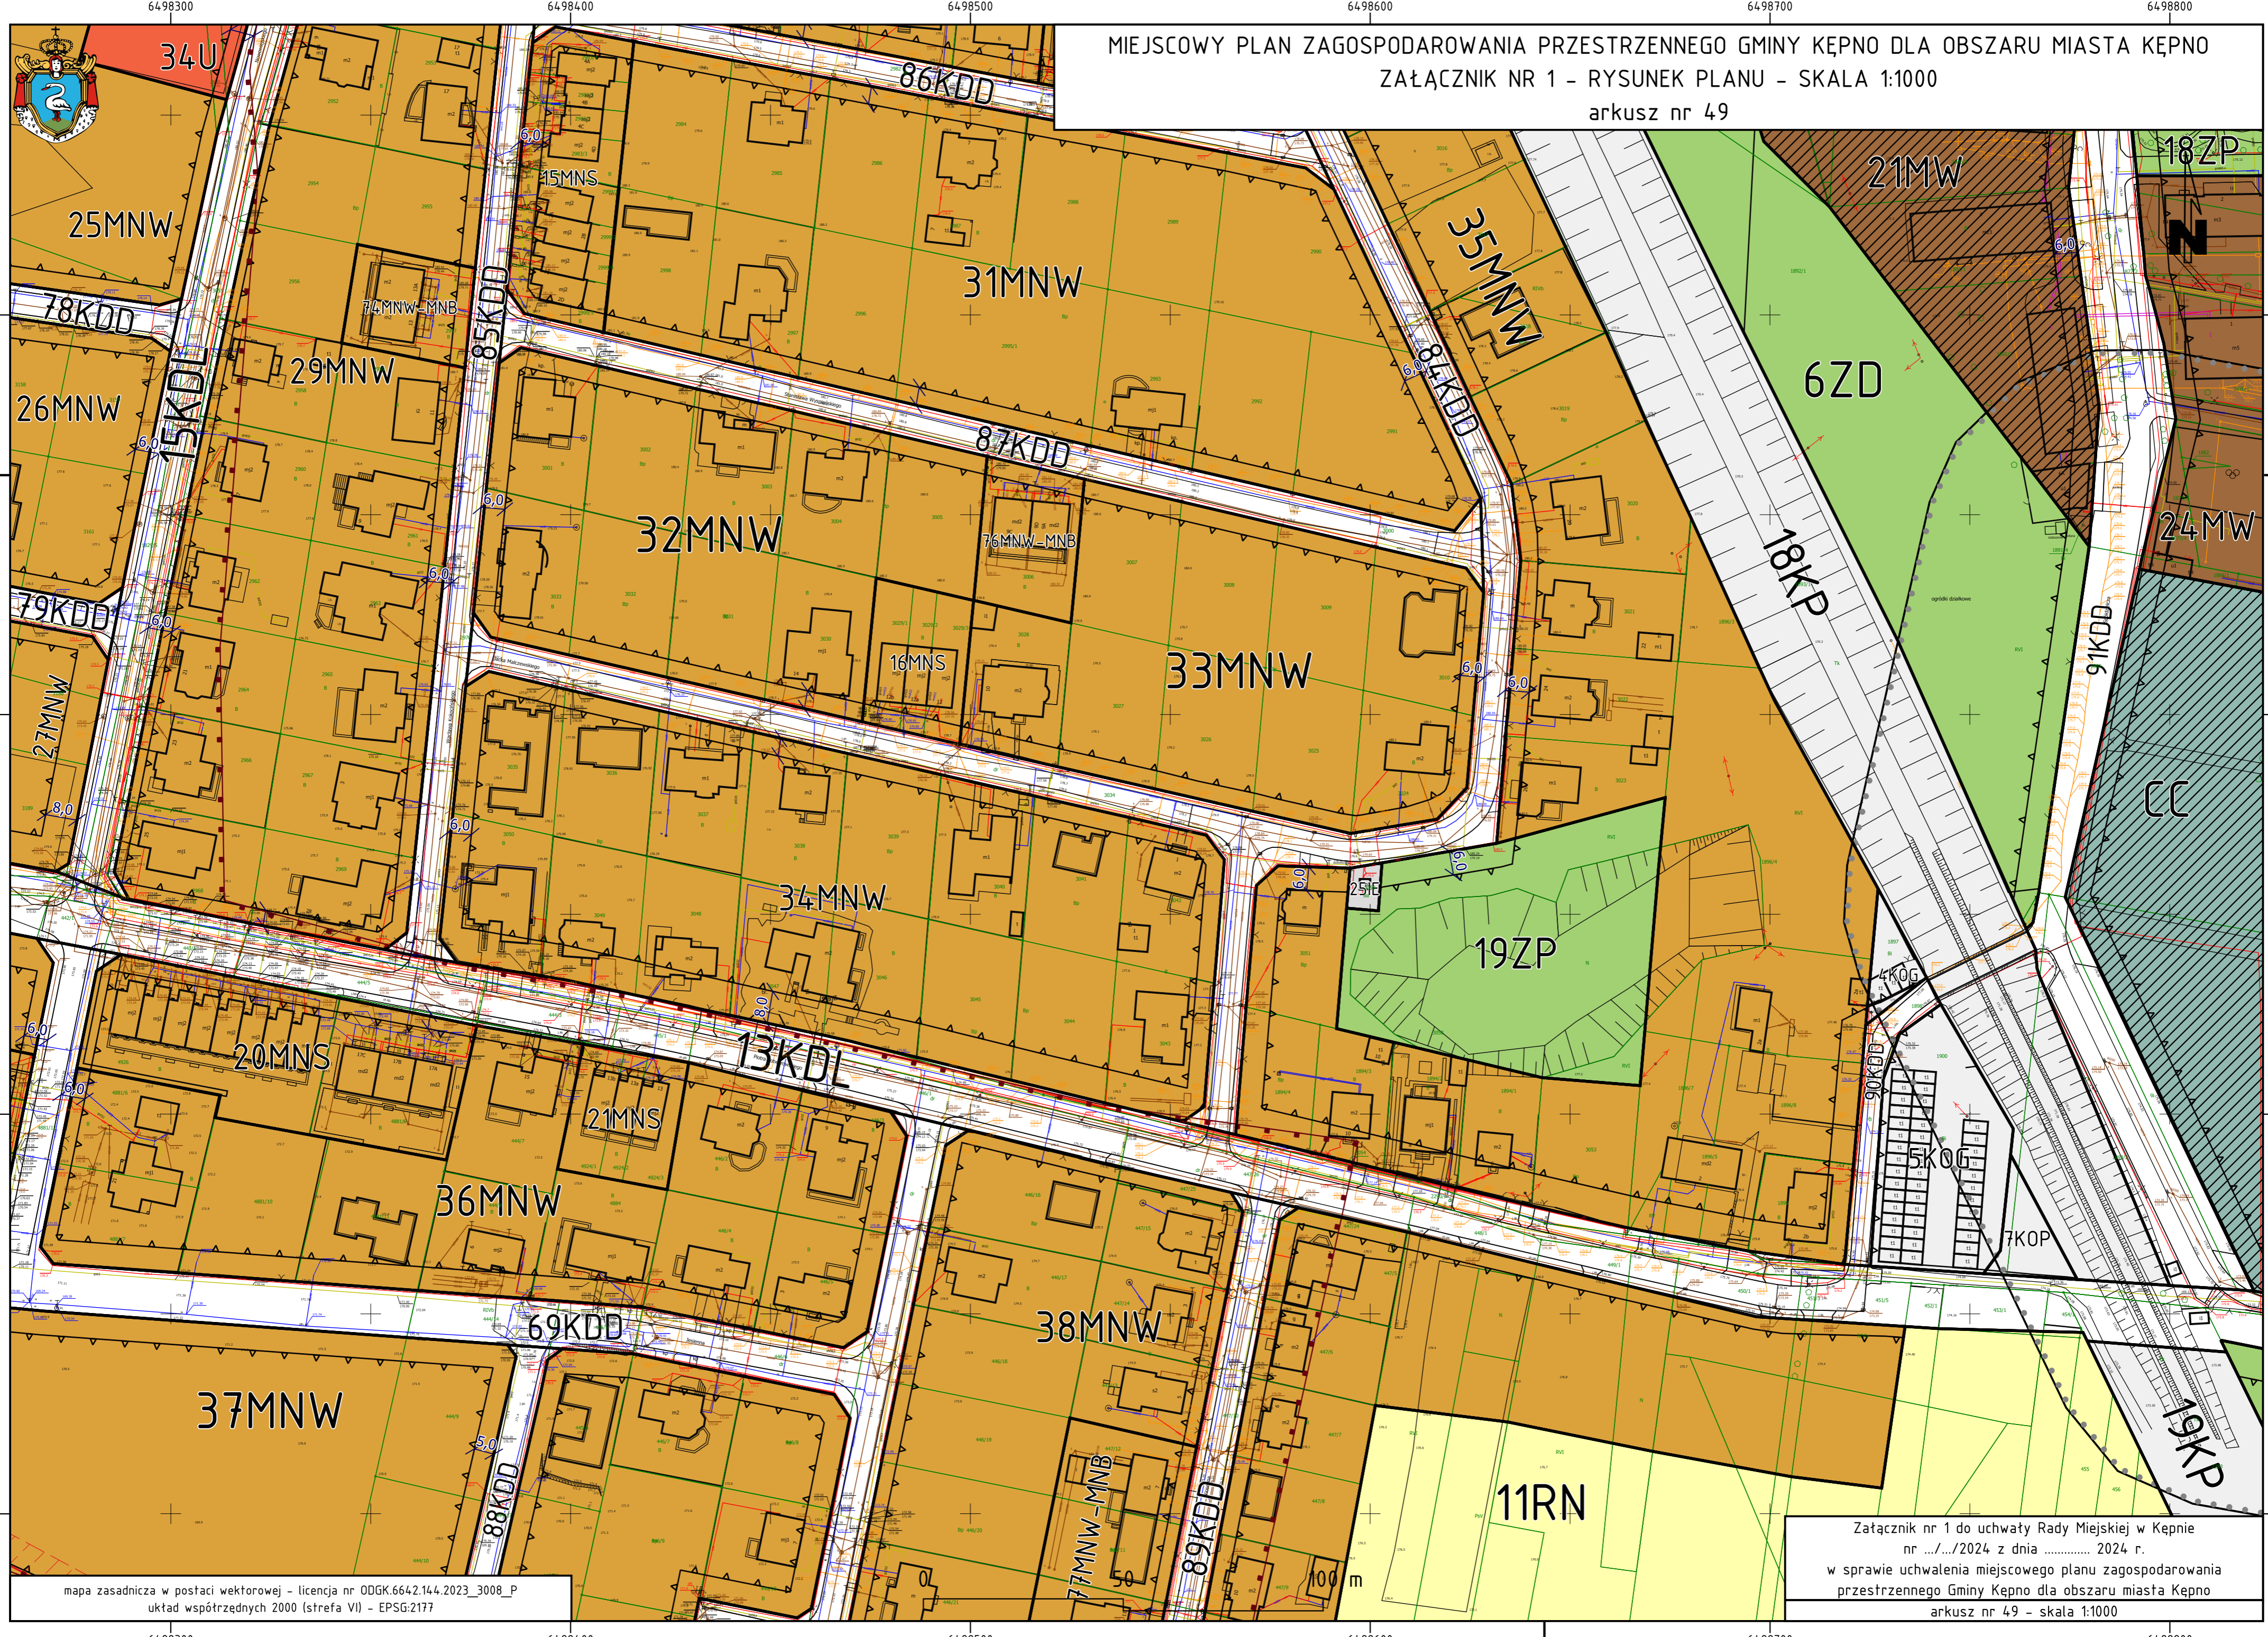

mapa zasadnicza w postaci wektorowej - licencja nr ODGK.6642.144.2023_3008_P
układ współrzędnych 2000 (strefa VII) - EPSG:2177

Załącznik nr 1 do uchwały Rady Miejskiej w Kępnie
nr .../.../2024 z dnia 2024 r.
w sprawie uchwalenia miejscowego planu zagospodarowania
przestrzennego Gminy Kępno dla obszaru miasta Kępno
arkusz nr 49 - skala 1:1000